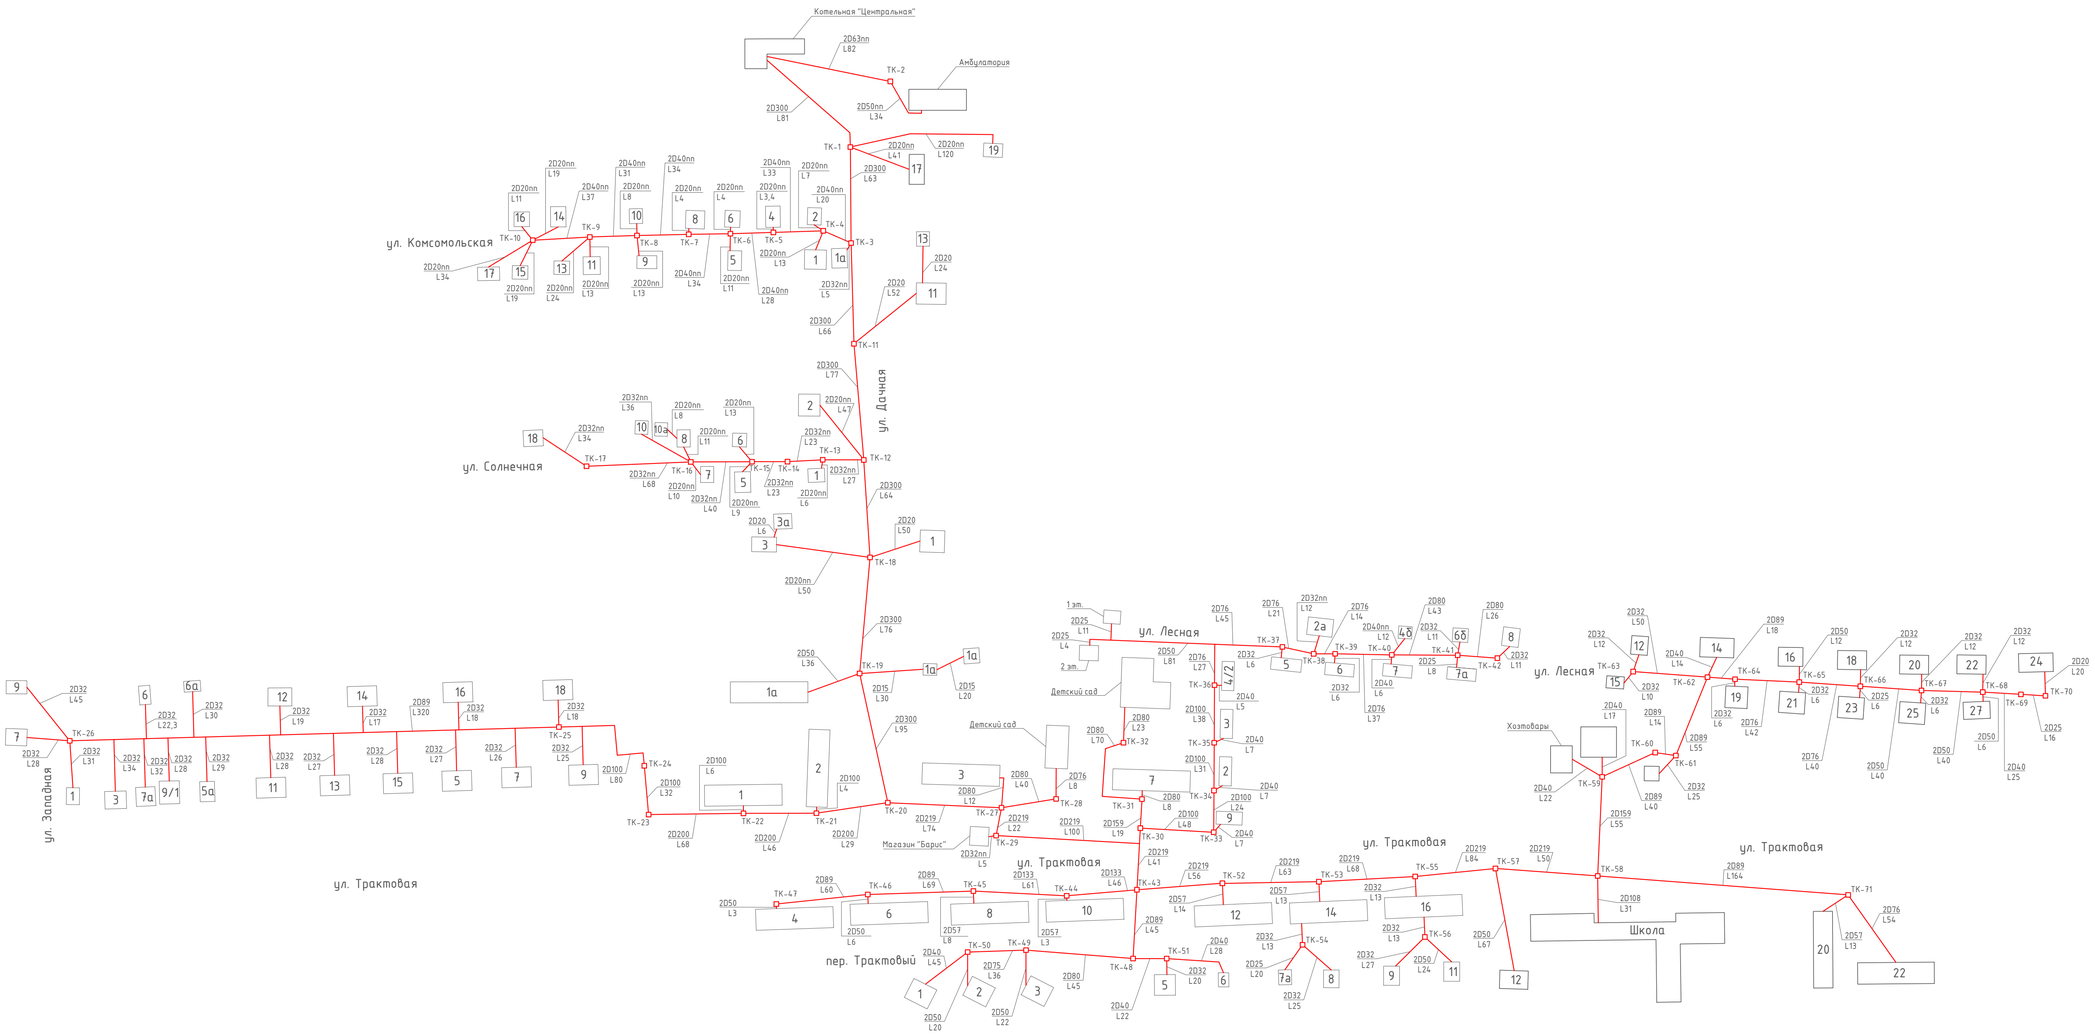Схема тепловых сетей от котельной
Центральная в п. Сотниково